
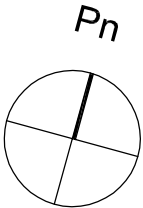
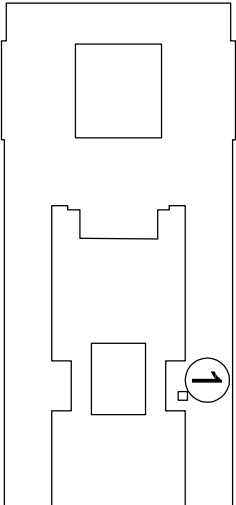


RZUT PARTERU
INWENTARYZACJA
SKALA 1:50

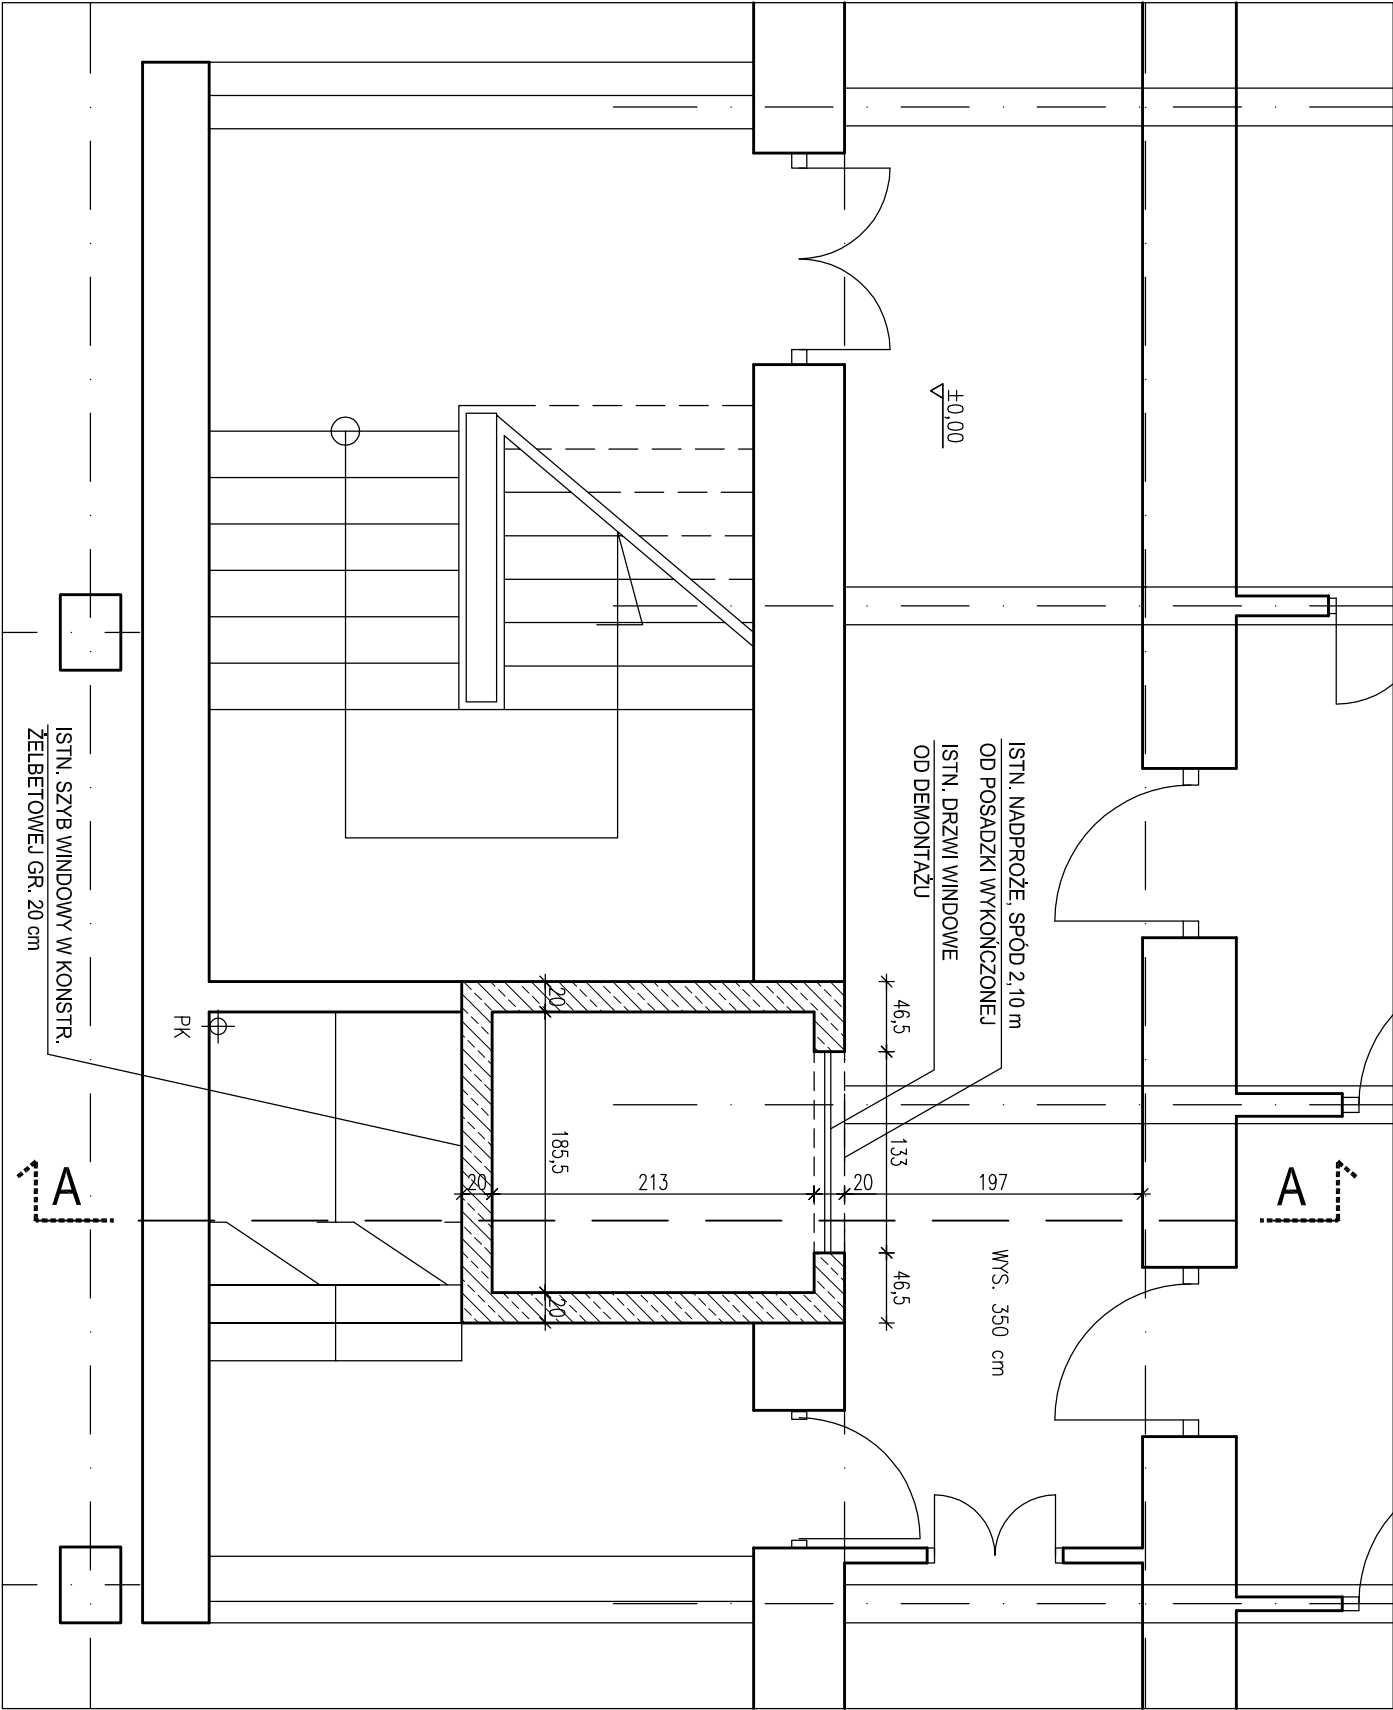

Jednostka proj.: VGR PRACOWNIA PROJEKTOWA 04-228 Warszawa, ul.Tytoniowa 24/38 tel. 608 379 421			
Inwestor: POLITECHNIKA WARSZAWSKA WYDZIAŁ INŻYNIERII PRODUKCJI 02-524 Warszawa, ul.Narbutta 85			
Temat: Przebudowa szybu windy osobowej w istniejącym budynku Wydziału Inżynierii Produkcji Politechniki Warszawskiej			
Adres: POLITECHNIKA WARSZAWSKA WYDZ. INŻYNIERII PRODUKCJI, 02-524 Warszawa, ul.Narbutta 85		Sprawdzający: mgr inż.arch. J. Sołtan upr. nr WA-369/90 w specj. architektonicznej bez ograniczeń	
Projektant: mgr inż.arch. V. Piękoś- Kwiecińska upr. nr 356/92 w specj. architektonicznej bez ograniczeń Monika Mateusiak			
Branża: Architektura			
Stadium: Inwentaryzacja			
Nazwa rys.: Rzut parteru			
Data: 08.2018	Skala: 1:50	Nr rys.:	I - 2