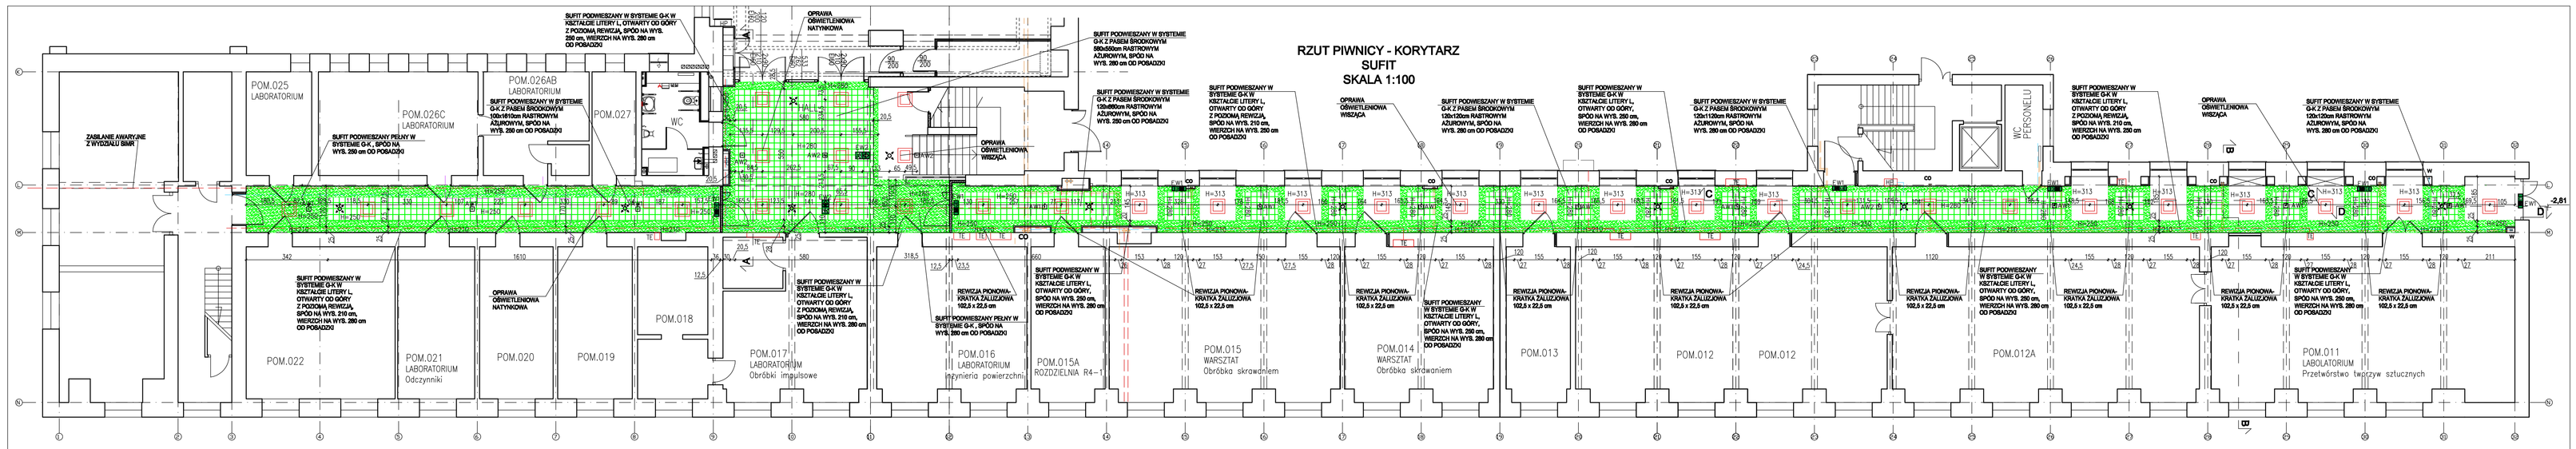

UWAGI:

1. WYMIARY DRZWI PODANO W ŚWIETLE OŚCIEŻY
2. PRZED PRZYSTĄPIENIEM DO PRAC REMONTOWYCH NALEŻY ZAPOZNAĆ SIĘ Z CAŁĄ DOKUMENTACJĄ BRANŻOWĄ
3. RYSUNKI ARCHITEKTURY SĄ NADRZĘDNE W STOSUNKU DO RYSUNKÓW POZOSTAŁYCH BRANŻ
4. PRACE BĘDĄ PROWADZONE PRZY CZYNNYM OBIEKCIE.
5. W PRZYPADKU EWENTUALNYCH WĄTPLIWOŚCI CO DO ZASTOSOWANIA WŁAŚCIWEJ TECHNOLOGII, OCENY SYTUACJI I WYBORU METODY WYKONAWCA SKONTAKTUJE SIĘ Z PROJEKTANTEM.
6. OSTATECZNY WYBÓR MATERIAŁÓW NASTĄPI PO PRZEDSTAWIENIU PRÓBEK PROPONOWANYCH WYROBÓW PRZEZ WYKONAWCĘ PRAC BUDOWLANYCH
7. ZASTOSOWANE ELEMENTY I URZĄDZENIA, JAK TEŻ MATERIAŁY I WYROBY BUDOWLANE I INSTALACYJNE POWINNY POSIADAĆ STOSOWNE CERTYFIKATY I DOPUSZCZENIA DO STOSOWANIA W POLSCE.
8. PROJEKT POWINIEN BYĆ REALIZOWANY PRZEZ UPRAWNIONEGO WYKONAWCĘ, ZGODNIE Z PRZEPISAMI I SZTUKĄ BUDOWLANĄ
9. W SPRAWACH NIEOKREŚLONYCH OBOWIĄZUJĄ:
   - WARUNKI TECHNICZNE WYKONANIA I ODBIORU ROBÓT BUDOWLANO-MONTAŻOWYCH
   - POLSKIE NORMY (PN)
   - INSTRUKCJE, WYTYCZNE, ŚWIADECTWA DOPUSZCZENIA, ATESTY ITB
   - INSTRUKCJE, WYTYCZNE I WARUNKI TECHNICZNE PRODUCENTÓW I DOSTAWCÓW MATERIAŁÓW BUDOWLANO-INSTALACYJNYCH
   - PRZEPISY TECHNICZNE INSTYTUCJI KONTROLUJĄCYCH JAKOŚĆ MATERIAŁÓW I WYKONYWANYCH ROBÓT.

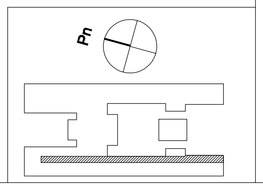

Jednostka proj.:	VGR PRACOWNIA PROJEKTOWA 04-228 Warszawa, ul.Tytoniowa 24/38 tel. 608 379 421
Inwestor:	POLITECHNIKA WARSZAWSKA WYDZIAŁ INŻYNIERII PRODUKCJI 02-524 Warszawa, ul.Narbutta 85
Temat:	Przebudowa korytarza w piwnicy w istniejącym budynku Wydziału Inżynierii Produkcji Politechniki Warszawskiej
Adres:	POLITECHNIKA WARSZAWSKA WYDZ. INŻYNIERII PRODUKCJI, 02-524 Warszawa, ul.Narbutta 85
Projektant:	mgr inż.arch. V. Piękoś-Kwiecińska upr. nr 356/92 w spec. architektonicznej bez ograniczeń Monika Mateusiak
Sprawdzający:	mgr inż.arch. J. Sołtan upr. nr WA-369/90 w spec. architektonicznej bez ograniczeń
Branża:	Architektura
Stadium:	Projekt budowlany
Nazwa rys.:	Rzut korytarza - sufit
Data: 01.2020	Skala: 1:100
Nr rys.:	A - 3