




RZUT PŁYTY

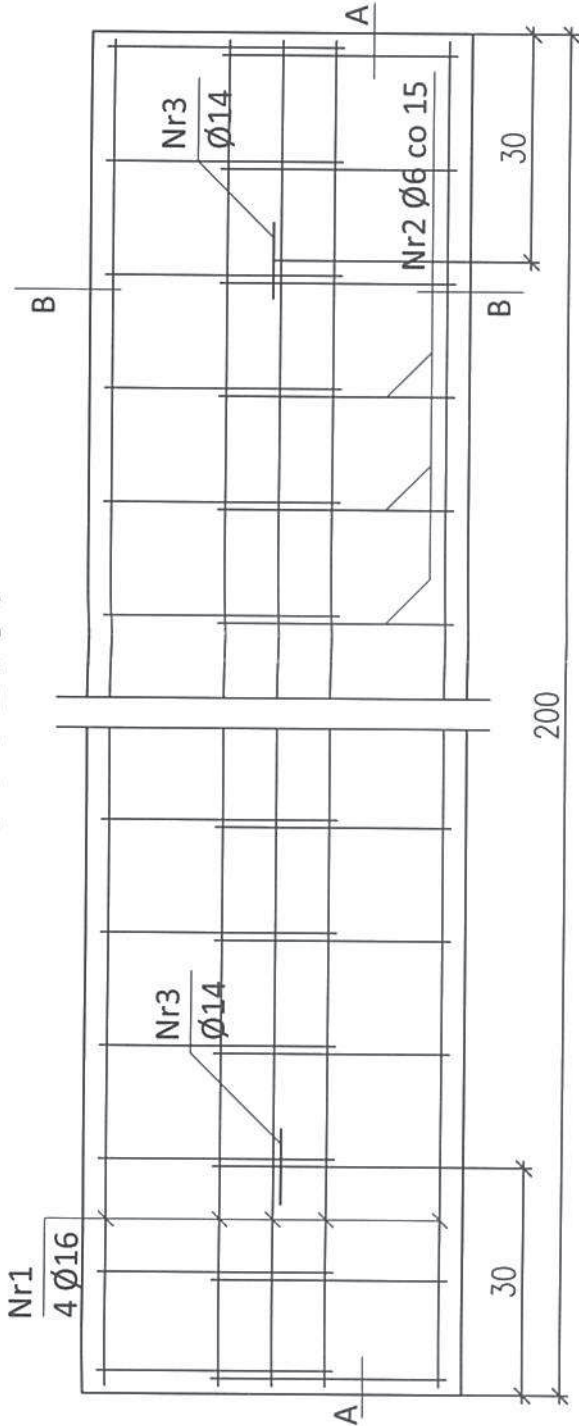

A-A

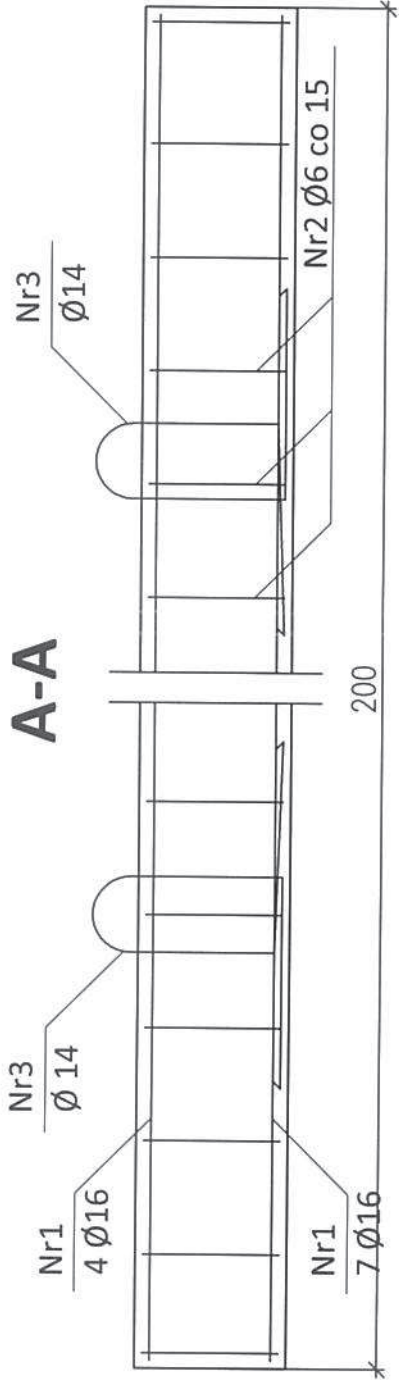

B-B

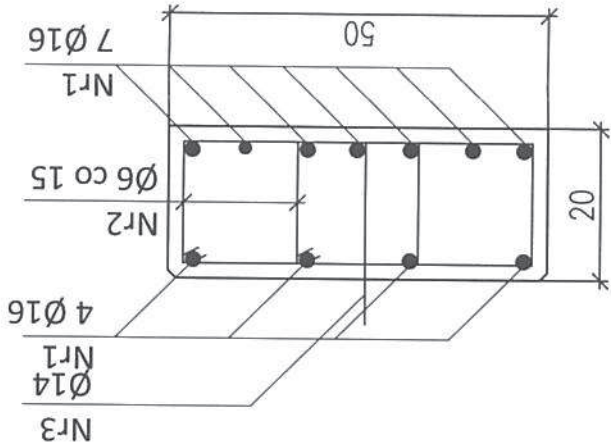

WYKAZ STALI DLA JEDNEGO ELEMENTU						
Nr pręta	Kształt pręta	Średn. pręta	Długość	Liczba ogólna	Długość ogólna	
					A-I	A-II
					Ø6	Ø14 Ø16
1	196	Ø16	m	szt.	m	
2	16 31 31 6 6 16	Ø6	1,96	11		24,0
3	10 30 30 8 22 22 30 R=3	Ø14	1,06	26	30,0	
Długość łącznie			/ m /		30,0	2,6 24,0
Masa 1 pręta			/ kg/m /		0,222	1,21 1,58
Masa ogólna			/ kg /		7,0	3,2 38,8
Razem			/ kg /		49,0	

BETON B-30
STAL A-I St3SX, A-II 18G2
OBJĘTOŚĆ V = 0,2m³
MASA G = 500kg
OTULINA PRĘTÓW 2cm

PŁYTA ODCIĄŻAJĄCA 200/50 cm
Skala 1:100