
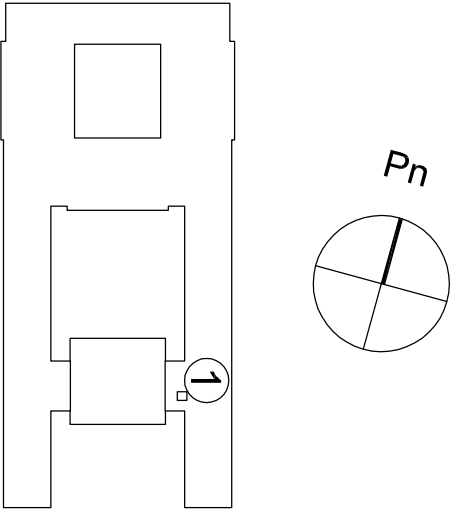


RZUT III PIĘTRA  
INWENTARYZACJA  
SKALA 1:50

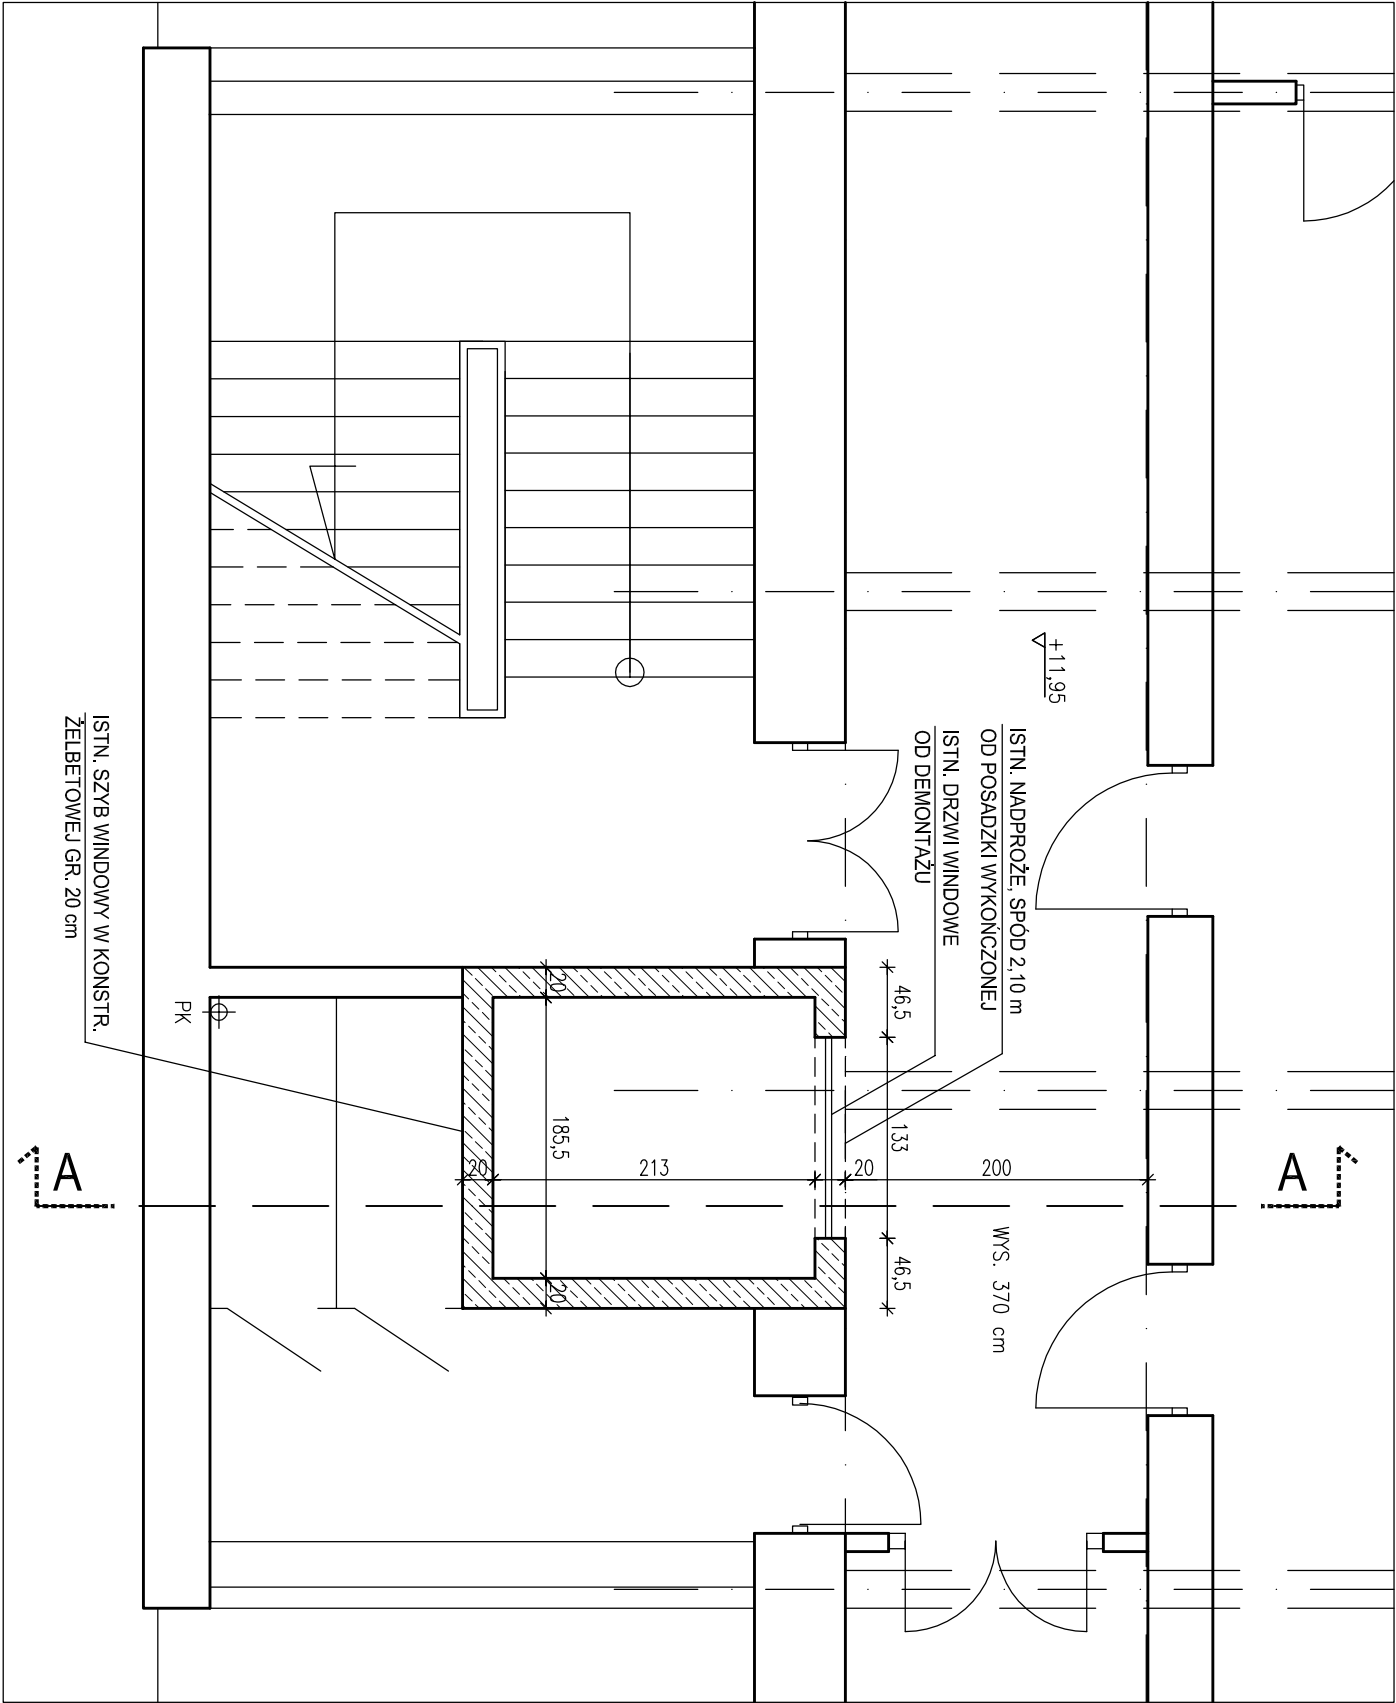

Jednostka proj.: VGR PRACOWNIA PROJEKTOWA 04-228 Warszawa, ul.Tytoniowa 24/38 tel. 608 379 421		
Inwestor: POLITECHNIKA WARSZAWSKA WYDZIAŁ INŻYNIERII PRODUKCJI 02-524 Warszawa, ul.Narbutta 85		
Temat: Przebudowa szybu windy osobowej w istniejącym budynku Wydziału Inżynierii Produkcji Politechniki Warszawskiej		
Adres: POLITECHNIKA WARSZAWSKA WYDZ. INŻYNIERII PRODUKCJI, 02-524 Warszawa, ul.Narbutta 85	Sprawdzający: mgr inż.arch. J. Sołtan upr. nr WA-369/90 w specj. architektonicznej bez ograniczeń	
Projektant: mgr inż.arch. V. Piękoś- Kwiecińska upr. nr 356/92 w specj. architektonicznej bez ograniczeń Monika Mateusiak	bez ograniczeń	
Branża: Architektura		
Stadium: Inwentaryzacja		
Nazwa rys.: Rzut III piętra		
Data: 08.2018	Skala: 1:50	Nr rys.: I - 5