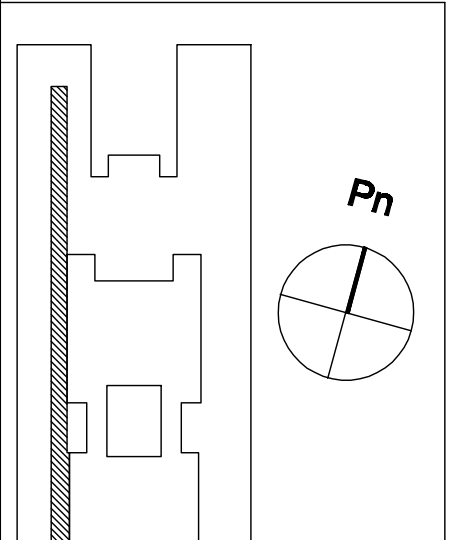
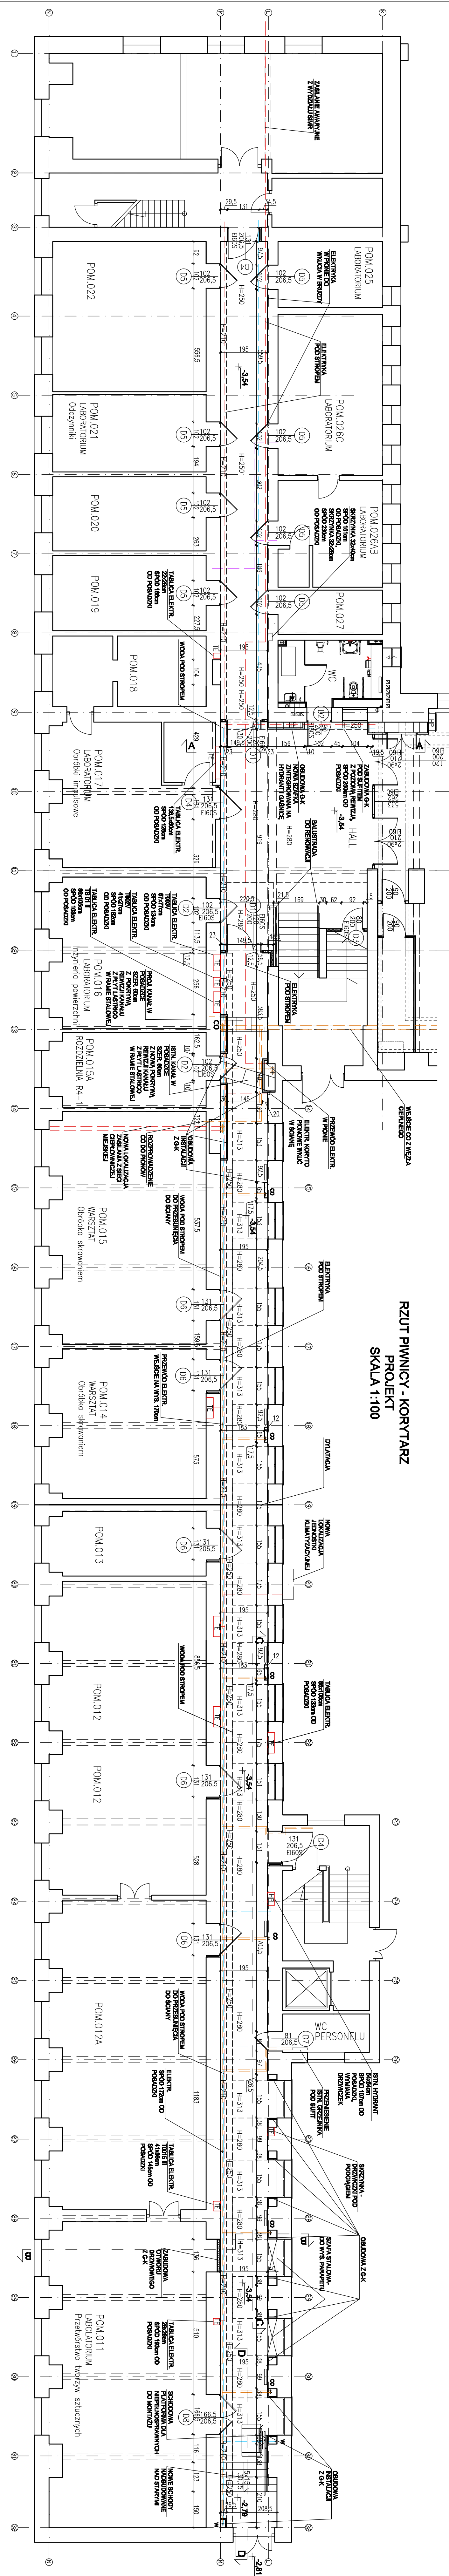
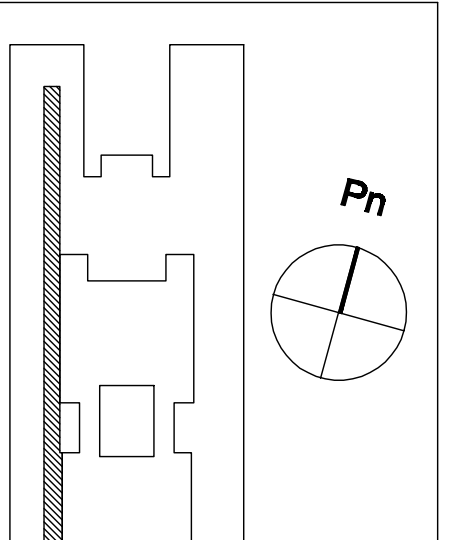
[illegible][illegible]

1. WYWIĄZ PRZEM. PODANO W ŚMIELE GOSYŁEY
2. PRZEDZ PRZESZPIENEDO NA PRAC. RENDITIONOY MALEY ZAPROJAC. SZCZ. CAŁA DOKUMEN. ACJA. BRANŻOWA
3. RYSUNKI ARCHITEKTURY SA ADOPCZYNE W STOSUNKU DO RYSUNKOW. PODSTASZ. BRANŻ.
4. PRACE BUD. PODWARTOWE PRZECZ. CZYNNIA OBIEKTY
5. W PRACACH. EWOLUCYJNYCH. MAŁOŚCI. OD DO ZASTOSOWAN. MAŁOŚCI. TECHNOLOGI. OCENY. SYTUACJI. I WYBORU. METODY. WYKONAWCA.
6. ZASTOSOWANIE. SZCZ. Z. MATERIAŁOW. NAŚPIRÓ. PO PRZESTANOWIENI. PRACEK. PROPOZYCJON. WYBÓR. PRZECZ. WYKONANIE. PRAC. BUDOWLANYCH.
7. ZASTOSOWANIE. ELEMENTY. UŻYTKOWA. JAK. TŁ. MATERIAŁY. I WYBÓR. BUDOWLANE. INSTALACJON. POWNY. PRACOWNIK. STOSOWANIE.
8. CZĘSTOTLI. DOPISZCZAN. DO STOSOWAN. W POLSCE.
9. PROJEKT. POWNIK. BYĆ. REALIZOWANY. PRZECZ. IPRAWIDŁOWEGO. WYKONANIE. ZŁOŻONE. Z PRZEBIEG. I SZŁUK. BUDOW. AŁ.
10. W SPRAWDZ. NIEDEKŁADNO. OBOWIĄZU.
11. WYKONANIE. TECHNOLOGICZNE. WYKONAN. I. ODBIORU. ROBÓT. BUDOWN. I. MONITOWAN. ZICH.
12. POLSKIE. NOMBRY. (PN).
13. INSTRUKCJE. WYTYCZNE. ŚWIADCTWA. DOPISZCZAN. AESTETY. I B.
14. INSTRUKCJE. WYTYCZNE. WYKONANIE. TECHNOLOGICZNE. PROJEKTOW. I. DOSTAWCÓW. MATERIAŁOW. BUDOWN. I. INSTALACYJNYCH.
15. PRZEPISY. TECHNICZNE. INSTYTUTU. KONTRÓLACJON. JAKOŚCI. MATERIAŁOW. I. WYKONAWCÓW. ROBÓT.

[illegible]