
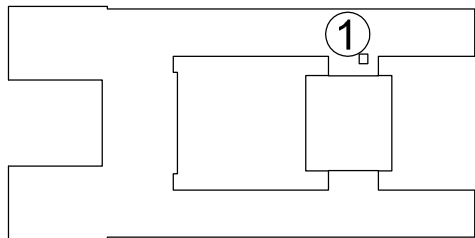
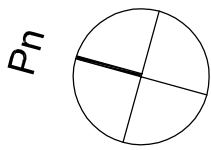


PRZEKRÓJ A-A
INWENTARYZACJA
SKALA 1:50

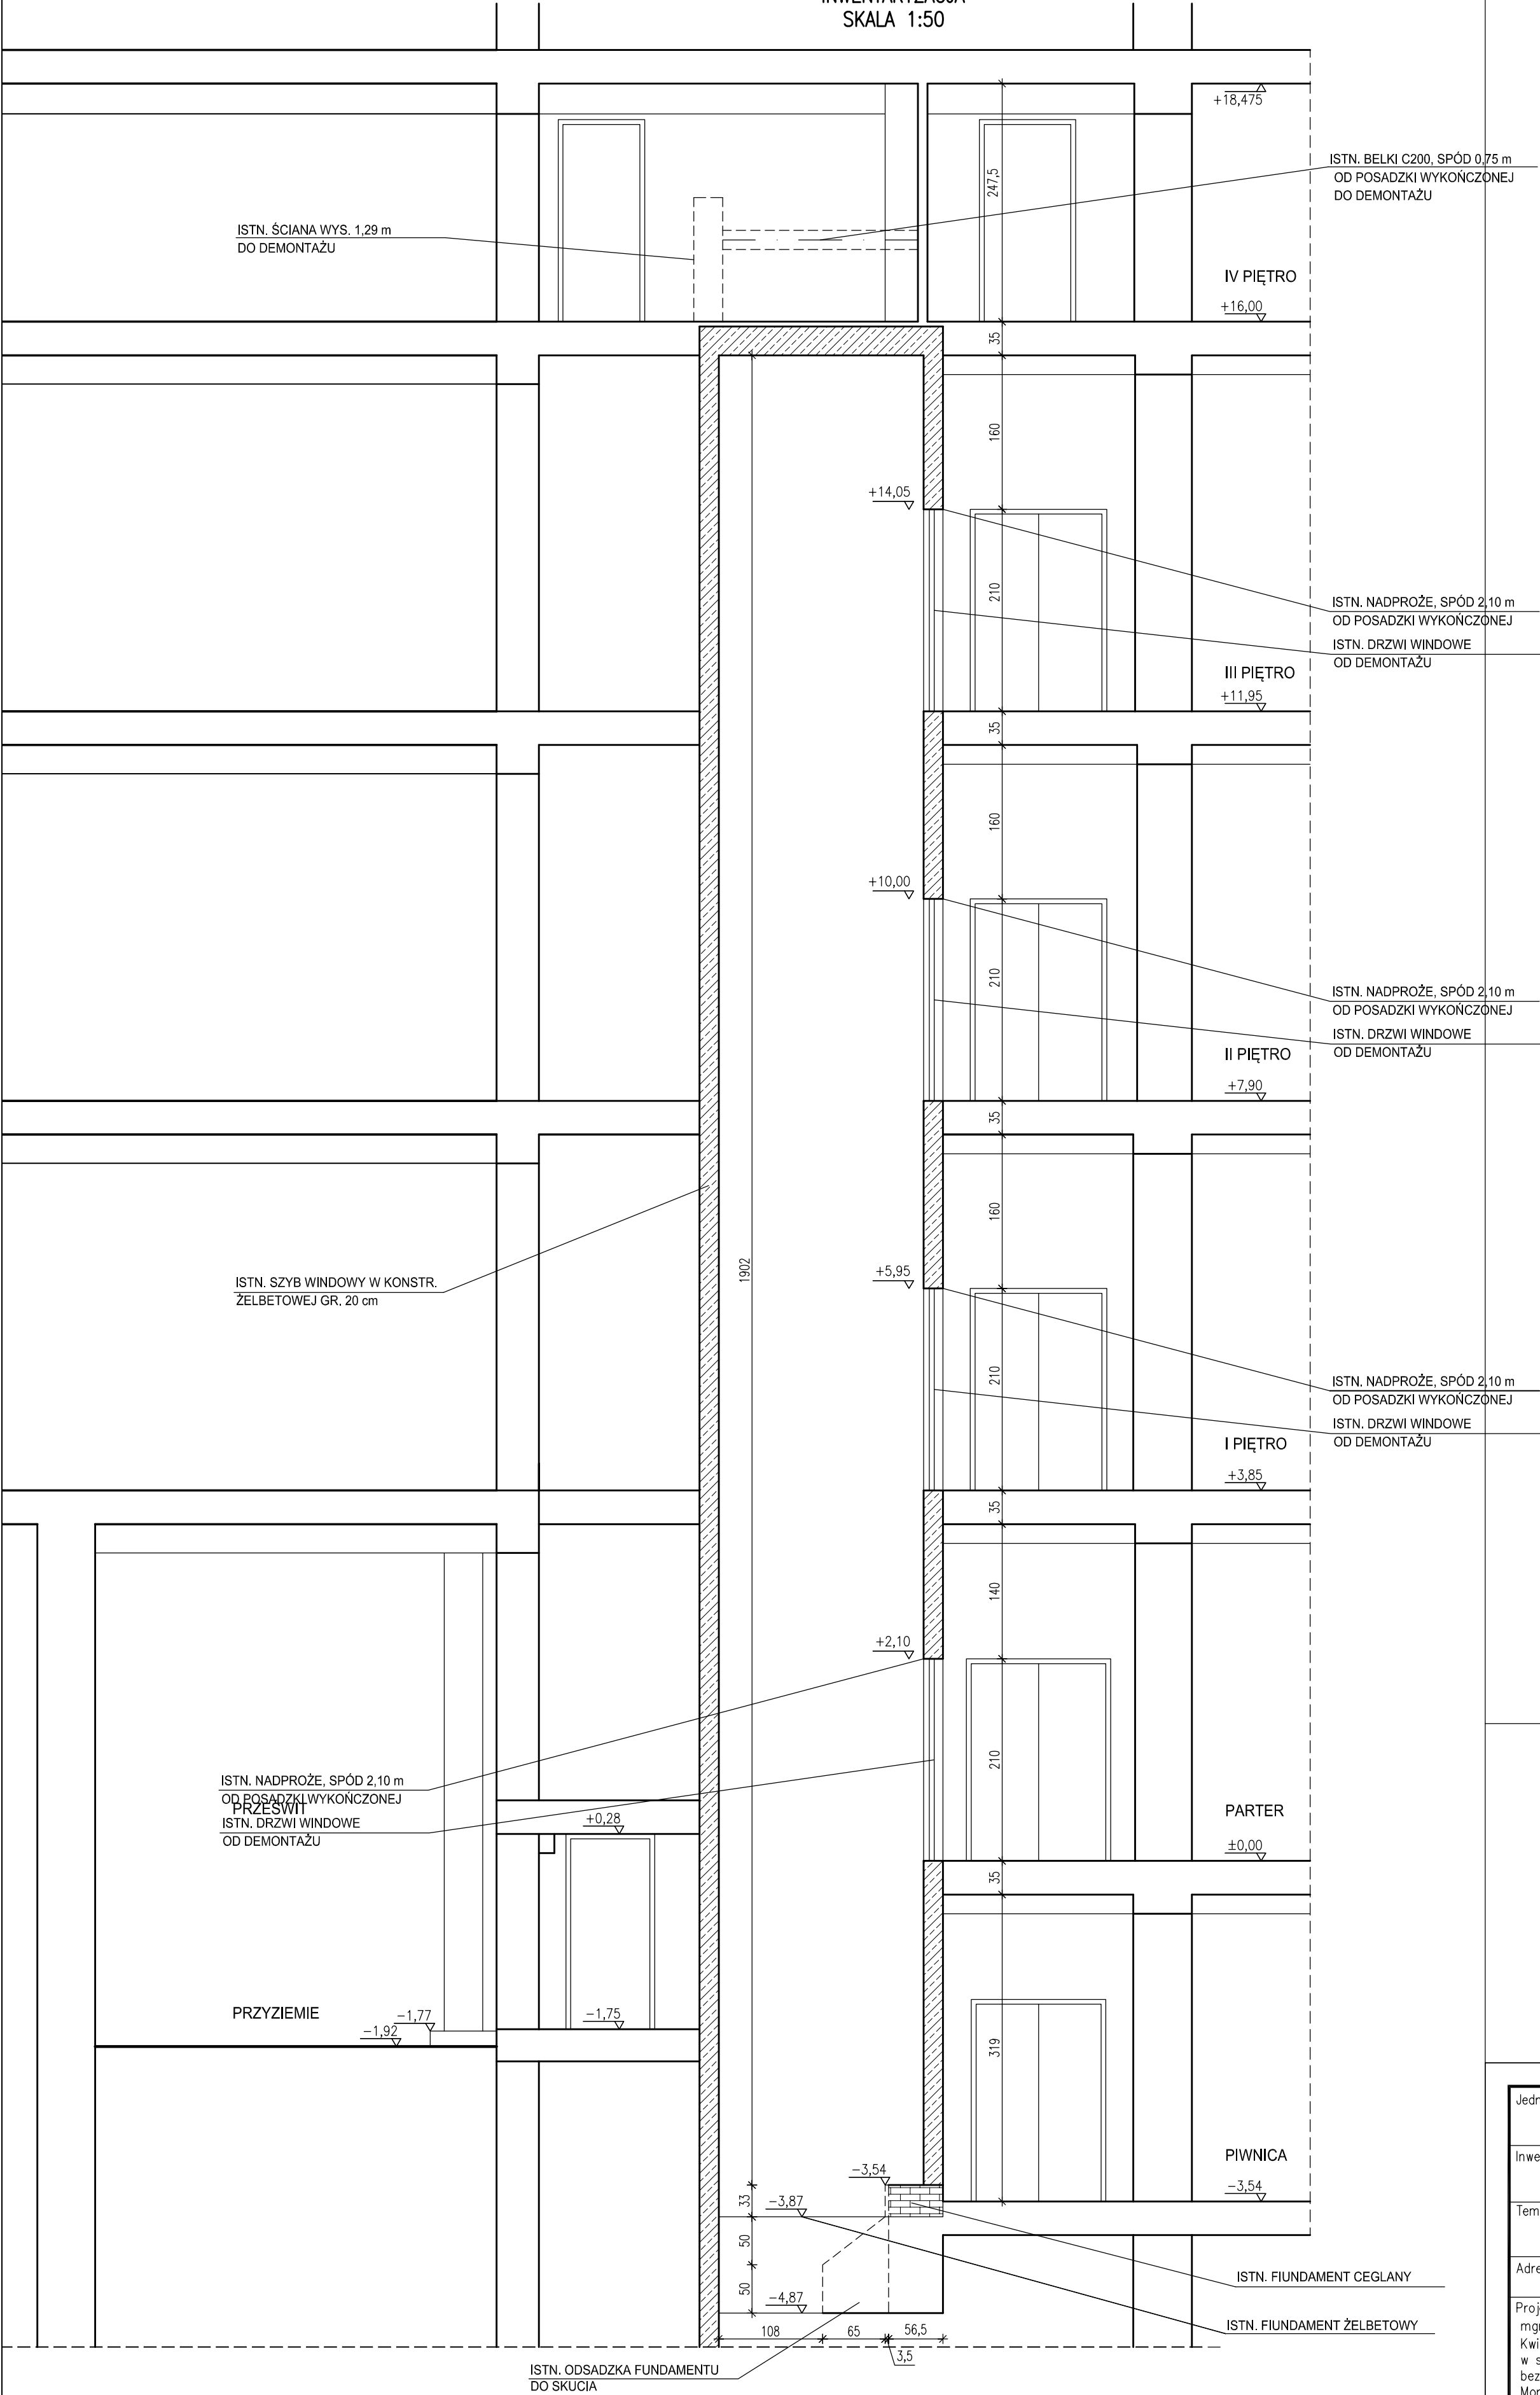

Jednostka proj.: VGR PRACOWNIA PROJEKTOWA 04-228 Warszawa, ul.Tytoniowa 24/38 tel. 608 379 421	
Inwestor: POLITECHNIKA WARSZAWSKA WYDZIAŁ INŻYNIERII PRODUKCJI 02-524 Warszawa, ul.Narbutta 85	
Temat: Przebudowa szybu windy osobowej w istniejącym budynku Wydziału Inżynierii Produkcji Politechniki Warszawskiej	
Adres: POLITECHNIKA WARSZAWSKA WYDZ. INŻYNIERII PRODUKCJI, 02-524 Warszawa, ul.Narbutta 85	
Projektant: mgr inż.arch. V. Piękoś- Kwiecińska upr. nr 356/92 w specj. architektonicznej bez ograniczeń Monika Mateusiak	Sprawdzający: mgr inż.arch. J. Sottan upr. nr WA-369/90 w specj. architektonicznej bez ograniczeń
Branża: Architektura	
Stadium: Inwentaryzacja	
Nazwa rys.: Przekrój A-A	
Data: 08.2018 Skala: 1:50	Nr rys.: I - 7